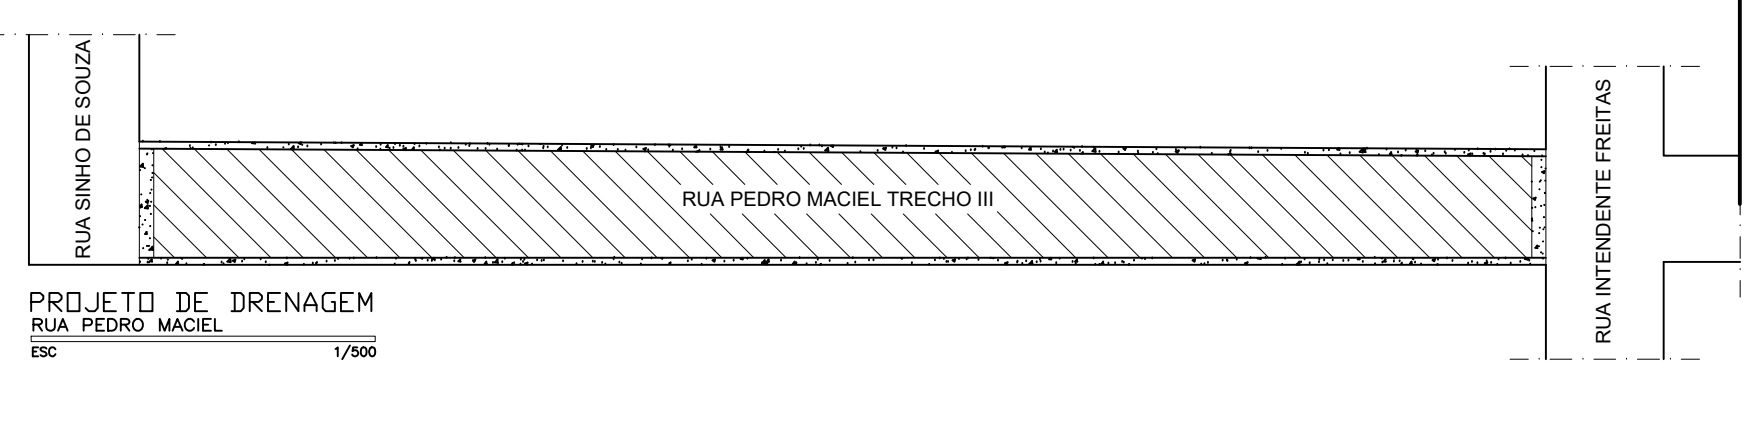
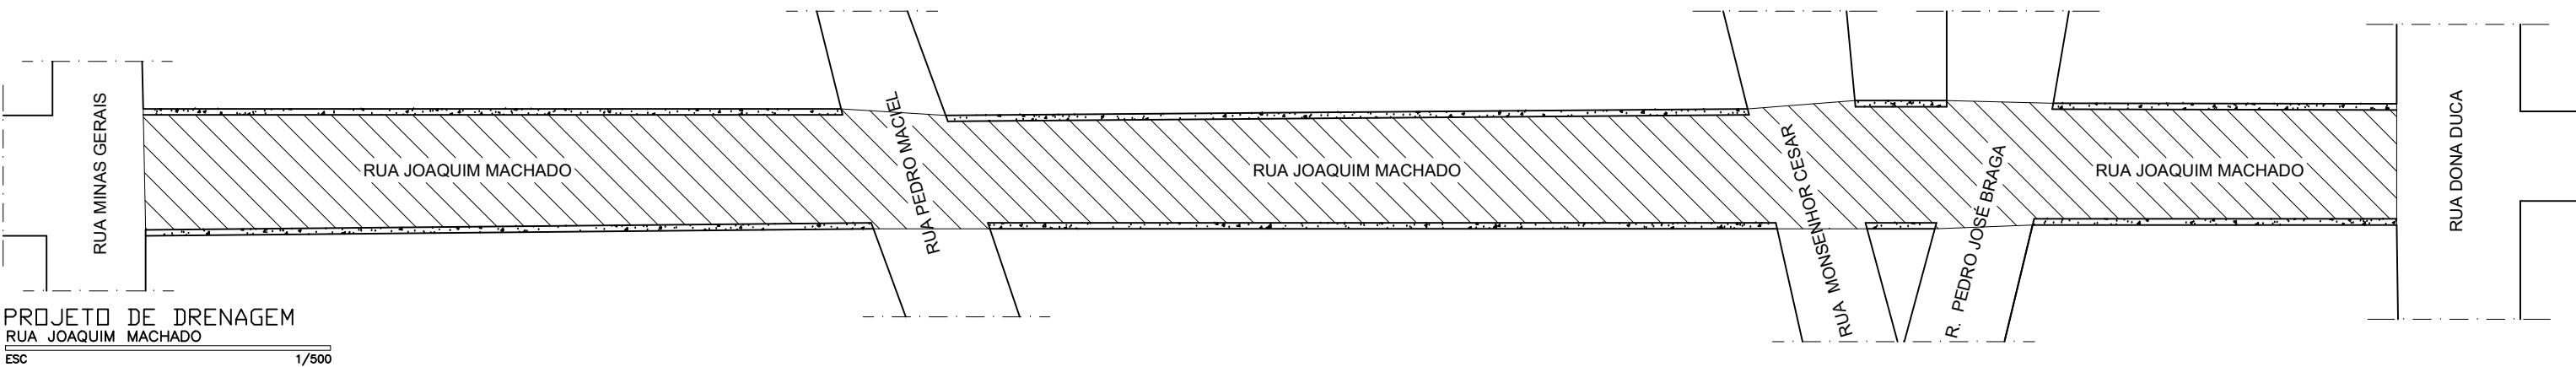
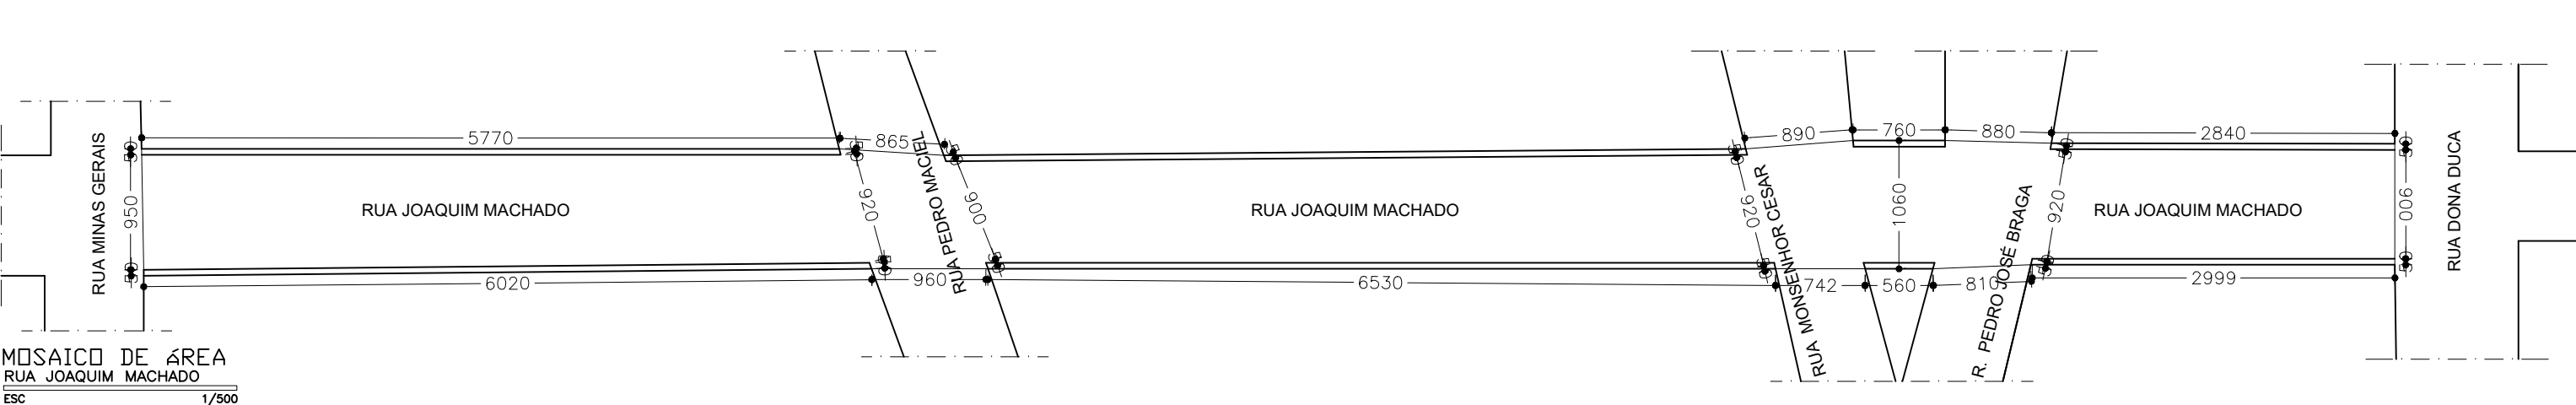
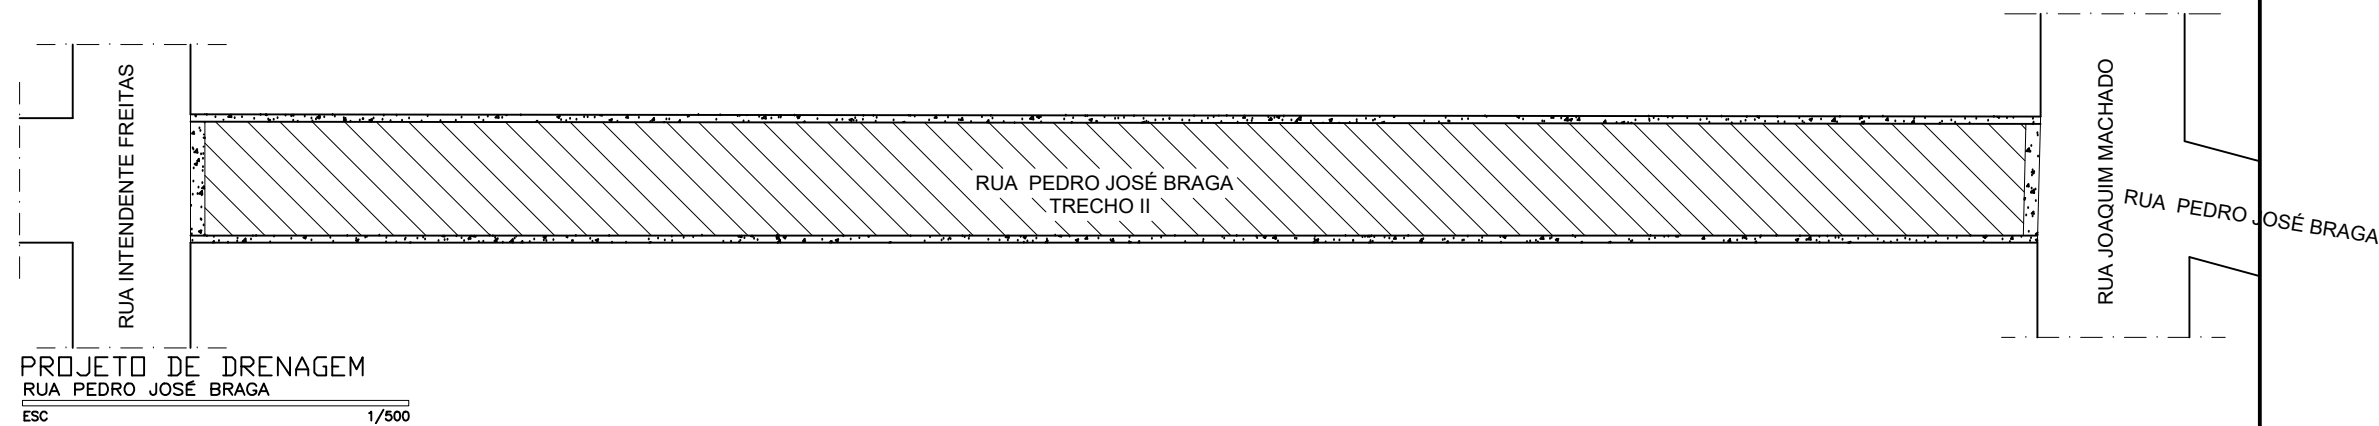
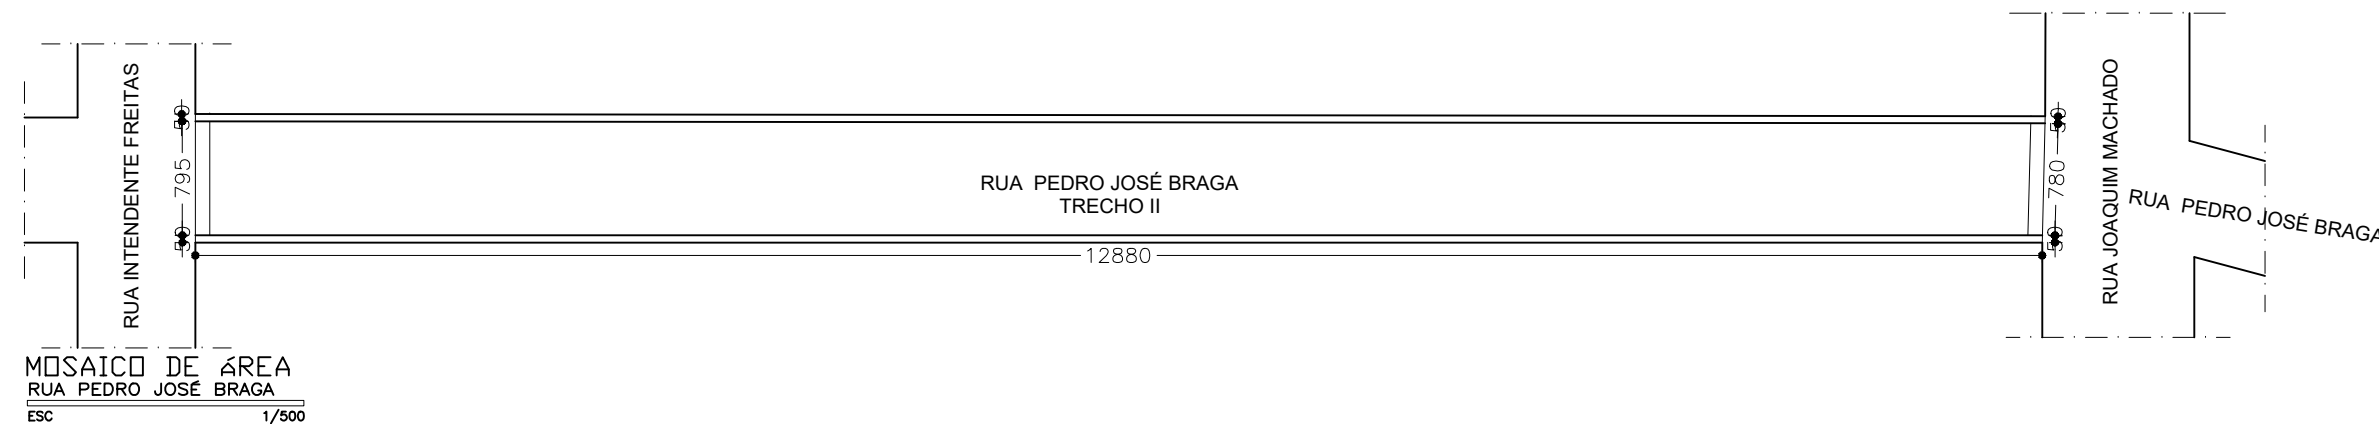
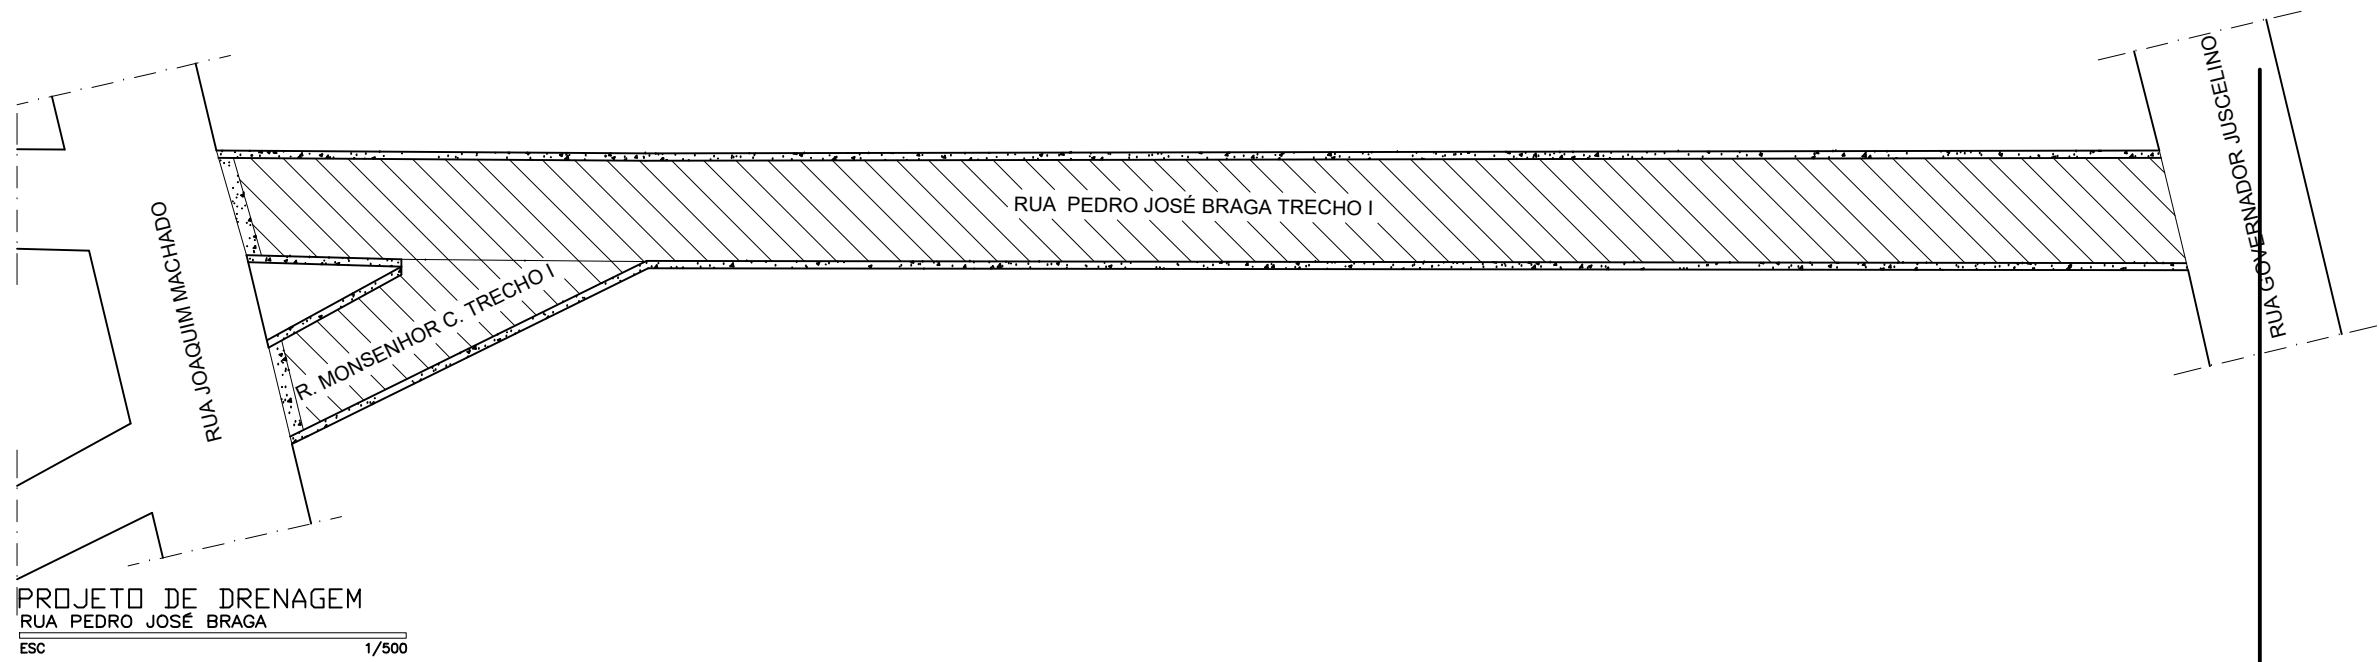
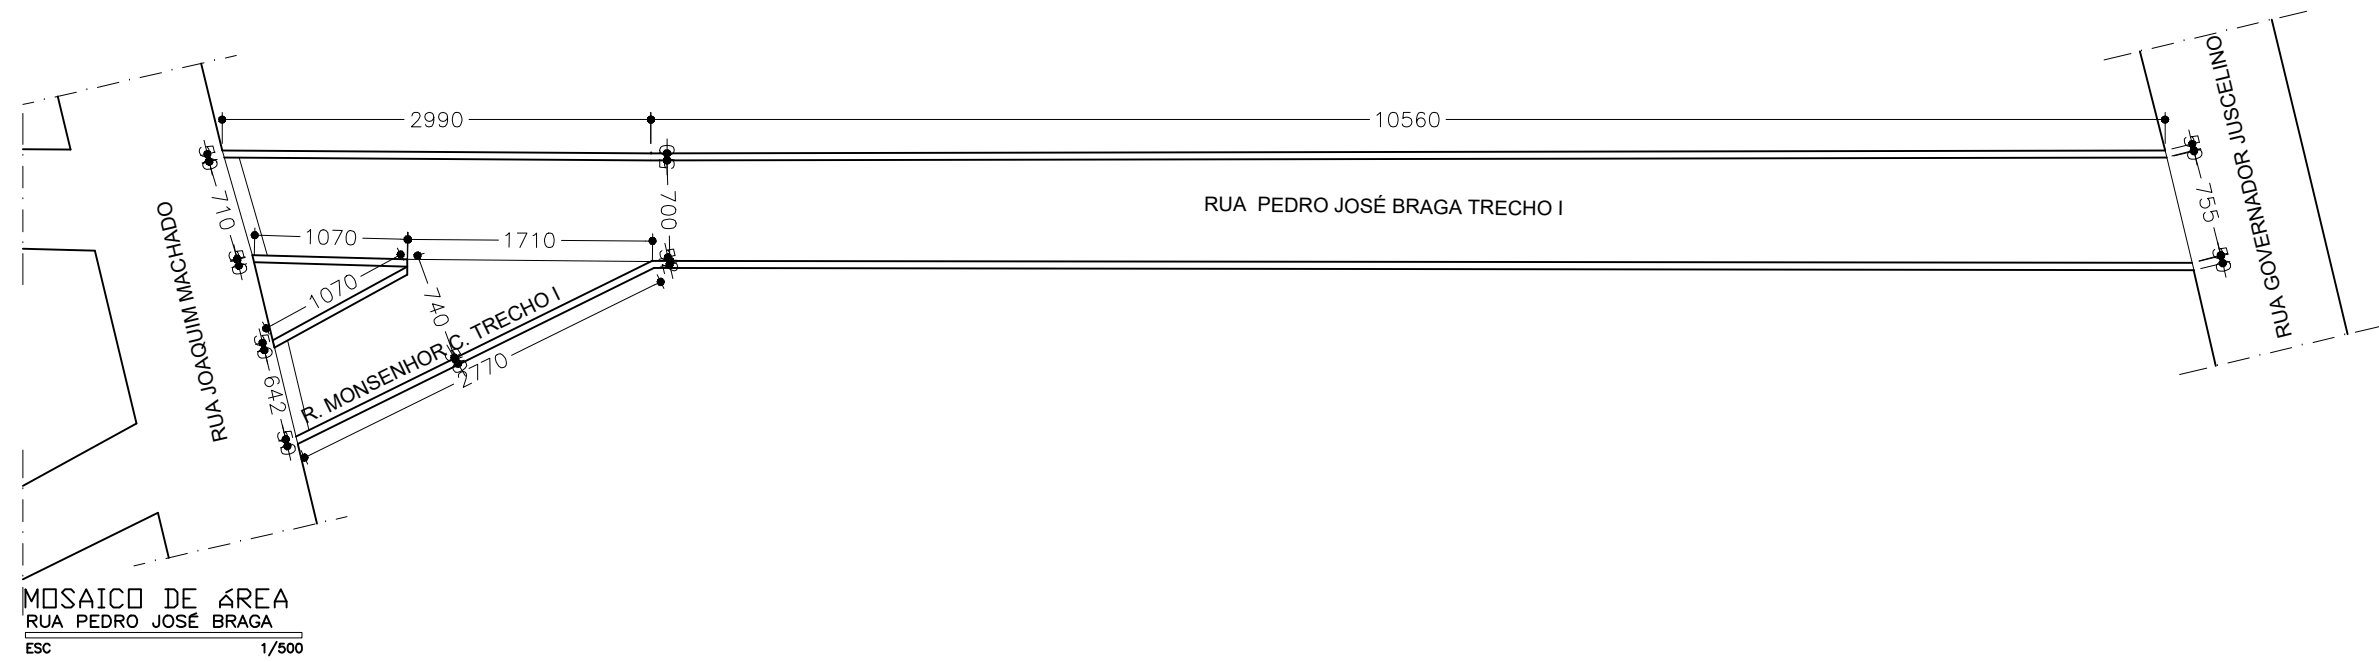
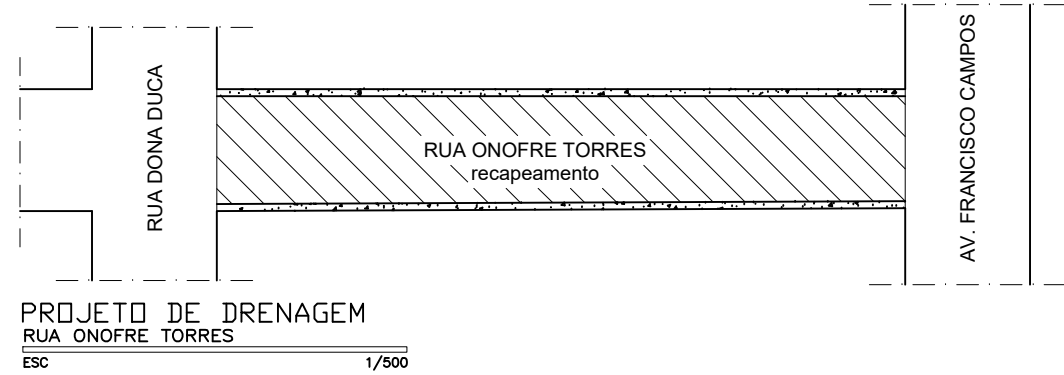


OBSERVAÇÕES: RUAS A SEREM RECAPEADAS: 3,5cm RUA ONOFRE TORRES RUAS A SEREM CAPEADAS: 3,0 e 2,0 cm RUA PEDRO JOSÉ B. TRECHO I, II; RUA MONSENHOR CESAR- TI; RUA PEDRO MACIEL- TI, II e RUA JOAQUIM MACHADO.	REVISÕES:	RESPONSÁVEL TÉCNICA: Engª MICHELLE ANGÉLICA ARAÚJO-ME CREA 215.420-D/MG	PREFEITO: WESLEY DANIEL RIBEIRO ARAÚJO Prefeito Municipal de Estrela do Indaia-MG DATA: Junho 2022	PREFEITURA MUNICIPAL:	ESTRELA DO INDAIÁ-MG	ESCALA:	INDICADA
				VISTO PREFEITO:	PROJETO: PAVIMENTAÇÃO EM CBUQ	ÁREA PAVIMENTAÇÃO:	6.134,96m²
				VISTO SEC. OBRAS:	CONTEÚDO: Projeto de sinalização das vias urbanas mosaico de áreas e detalhes construtivos	SARJETA / MEIO FIO	1.459,89m